




x=6470400

x=6470200

Mal tn 3
62513:050:2790


Papiliditu tn 84
62513:050:0990

x=6470200

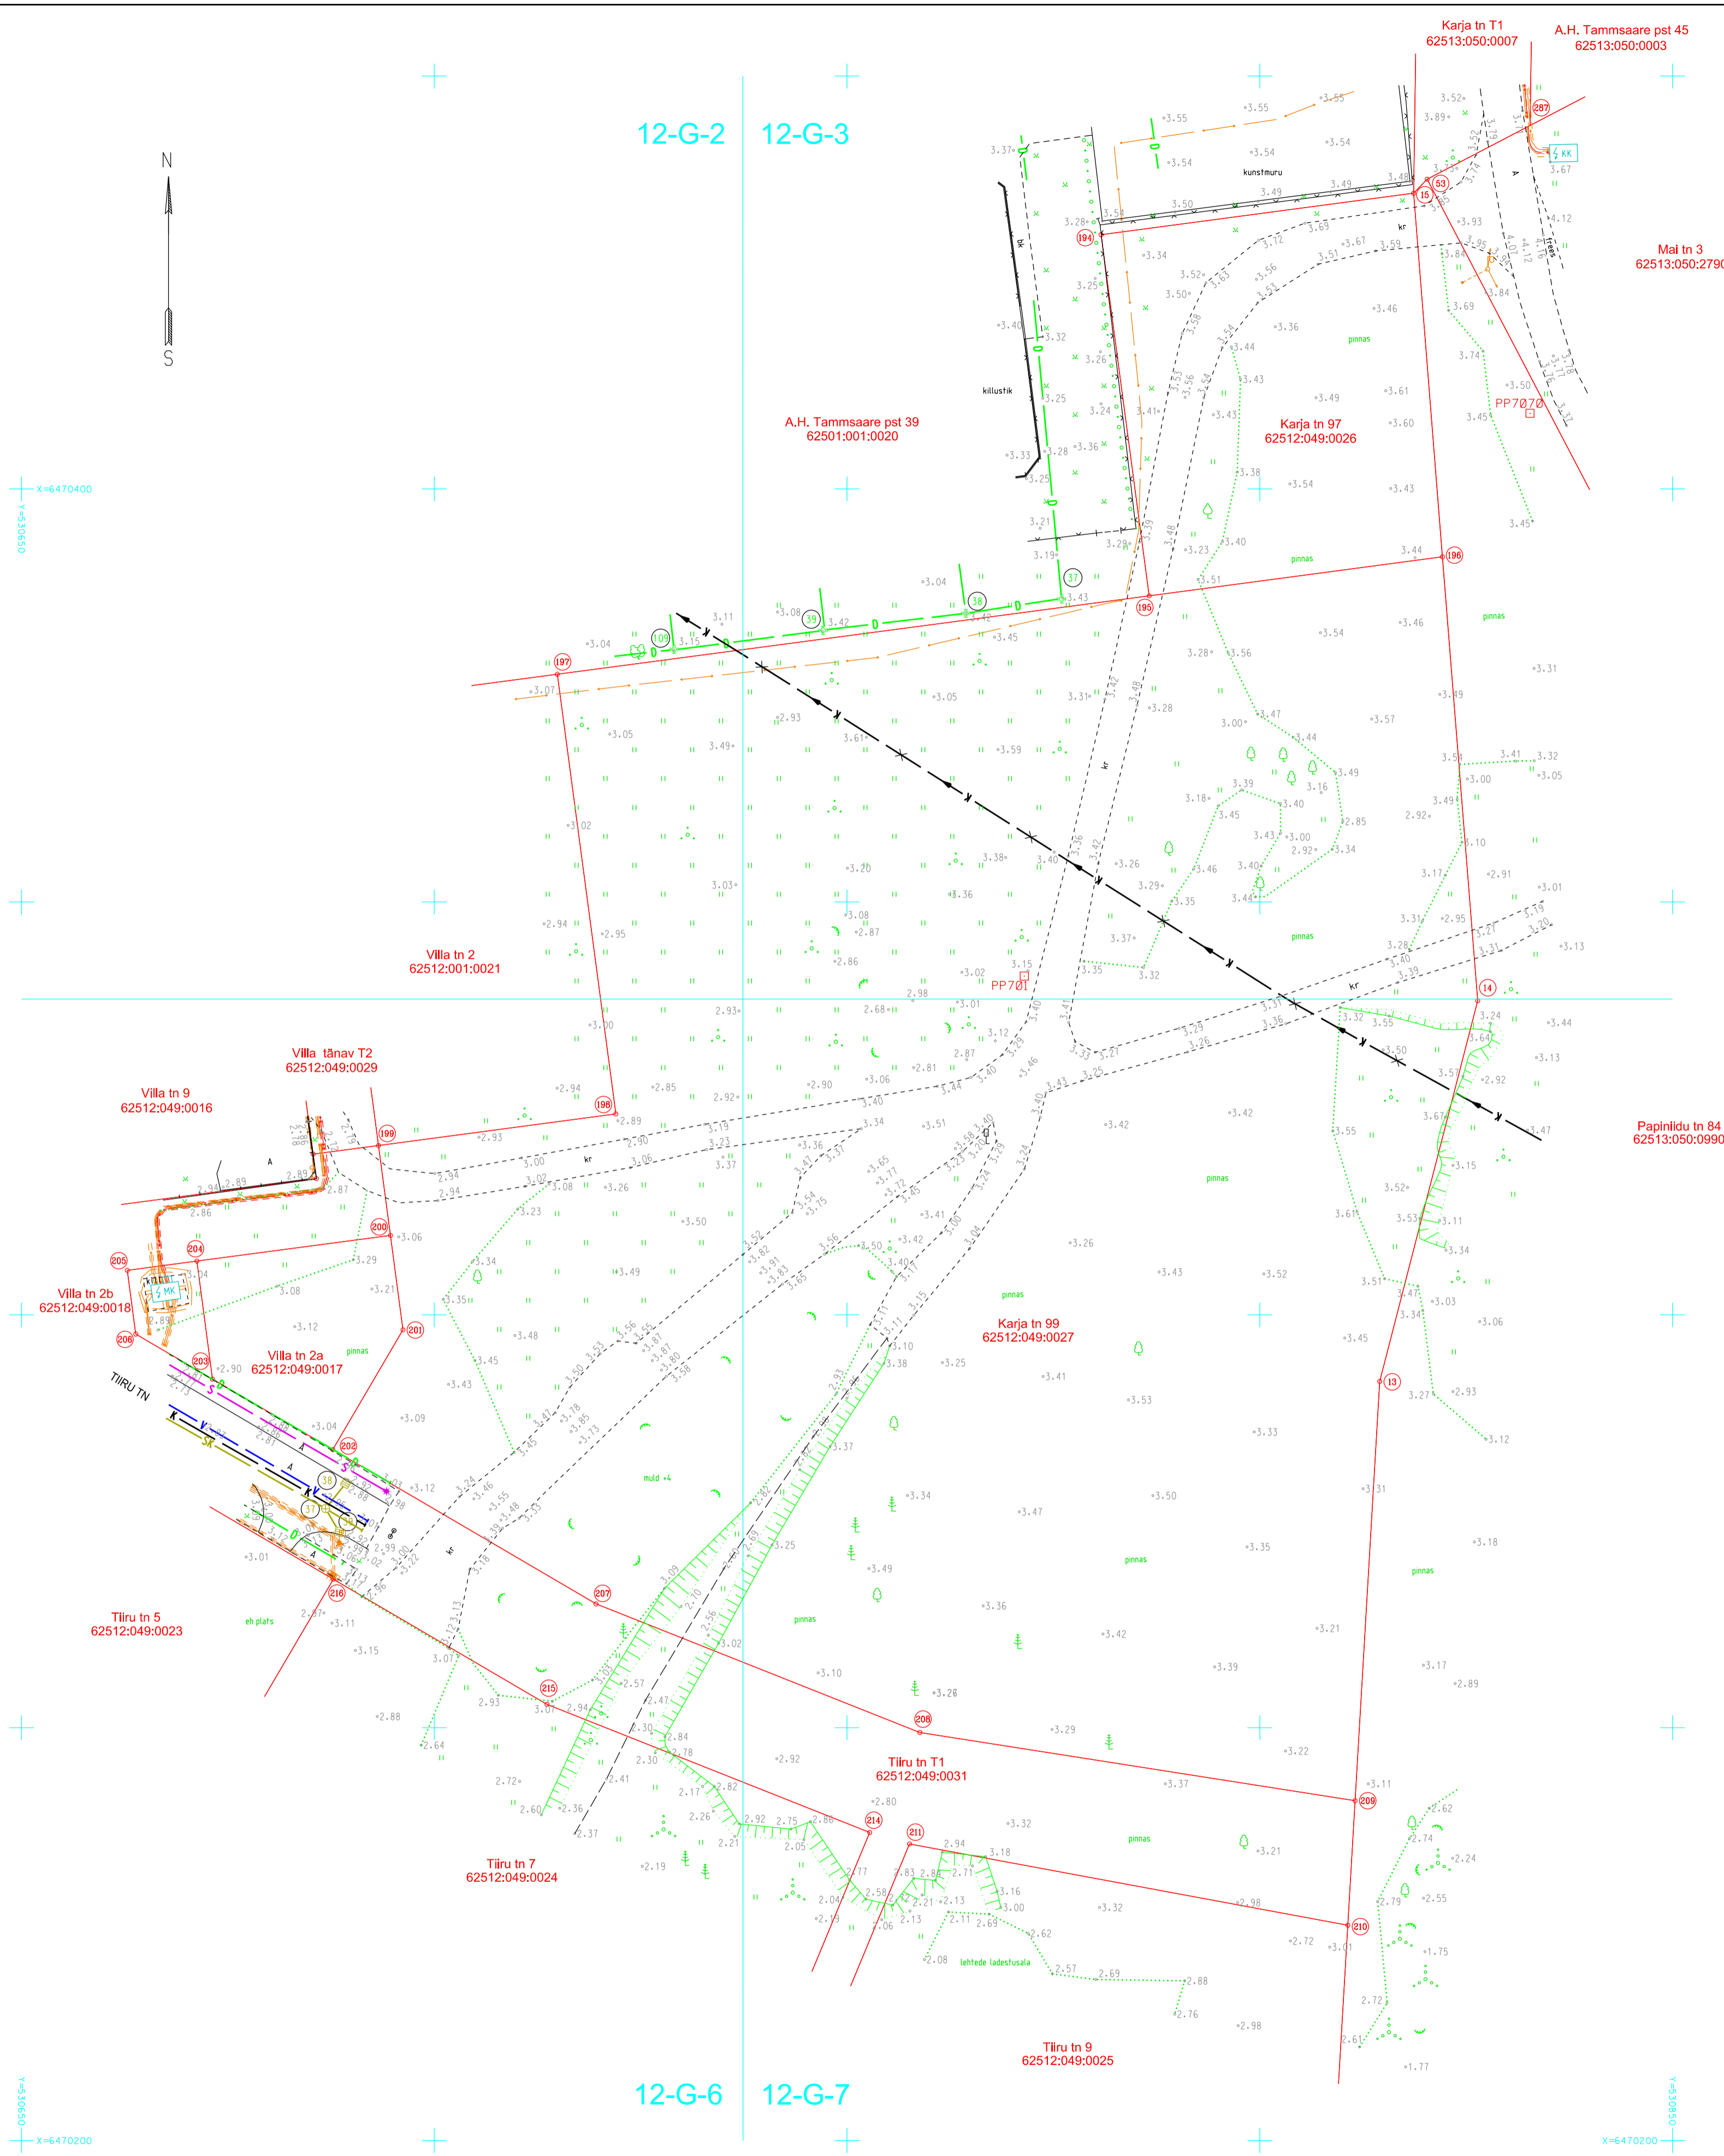

KAEVUDE TEHNILISED ANDMED											
Kaevu nr	Pliisidit nomenklatuur	Abs.kõrgus			Kõrvalt läbi lähevate torude arv (mm)	Kaevu materjal		Torud			Märkused
		maapind	kaevu kaev	kaevu põhi		seinaid	kaev	nr	abs. kõrgus	lõikmõõt (mm)	
38	12-G-6	2,87	2,87	0,85	500/560	PE	m.rest	1	1,46	200	PP
37	12-G-6	2,94	2,94	1,19	630/1000	PE	malm	1	1,23	315	PP
								2	1,46	200	PP
								3	1,24	315	PP
								4	1,58	200	PP
39	12-G-6	2,91	2,91	0,89	500/560	PE	malm	1	1,59	200	PP
								Drenaaz			
37	12-G-3	3,43									kaev pinnase all
38	12-G-3	3,42									kaev pinnase all
39	12-G-3	3,42									kaev pinnase all
109	12-G-2	3,15									kaev pinnase all

Torude kaevu suubumise skeem

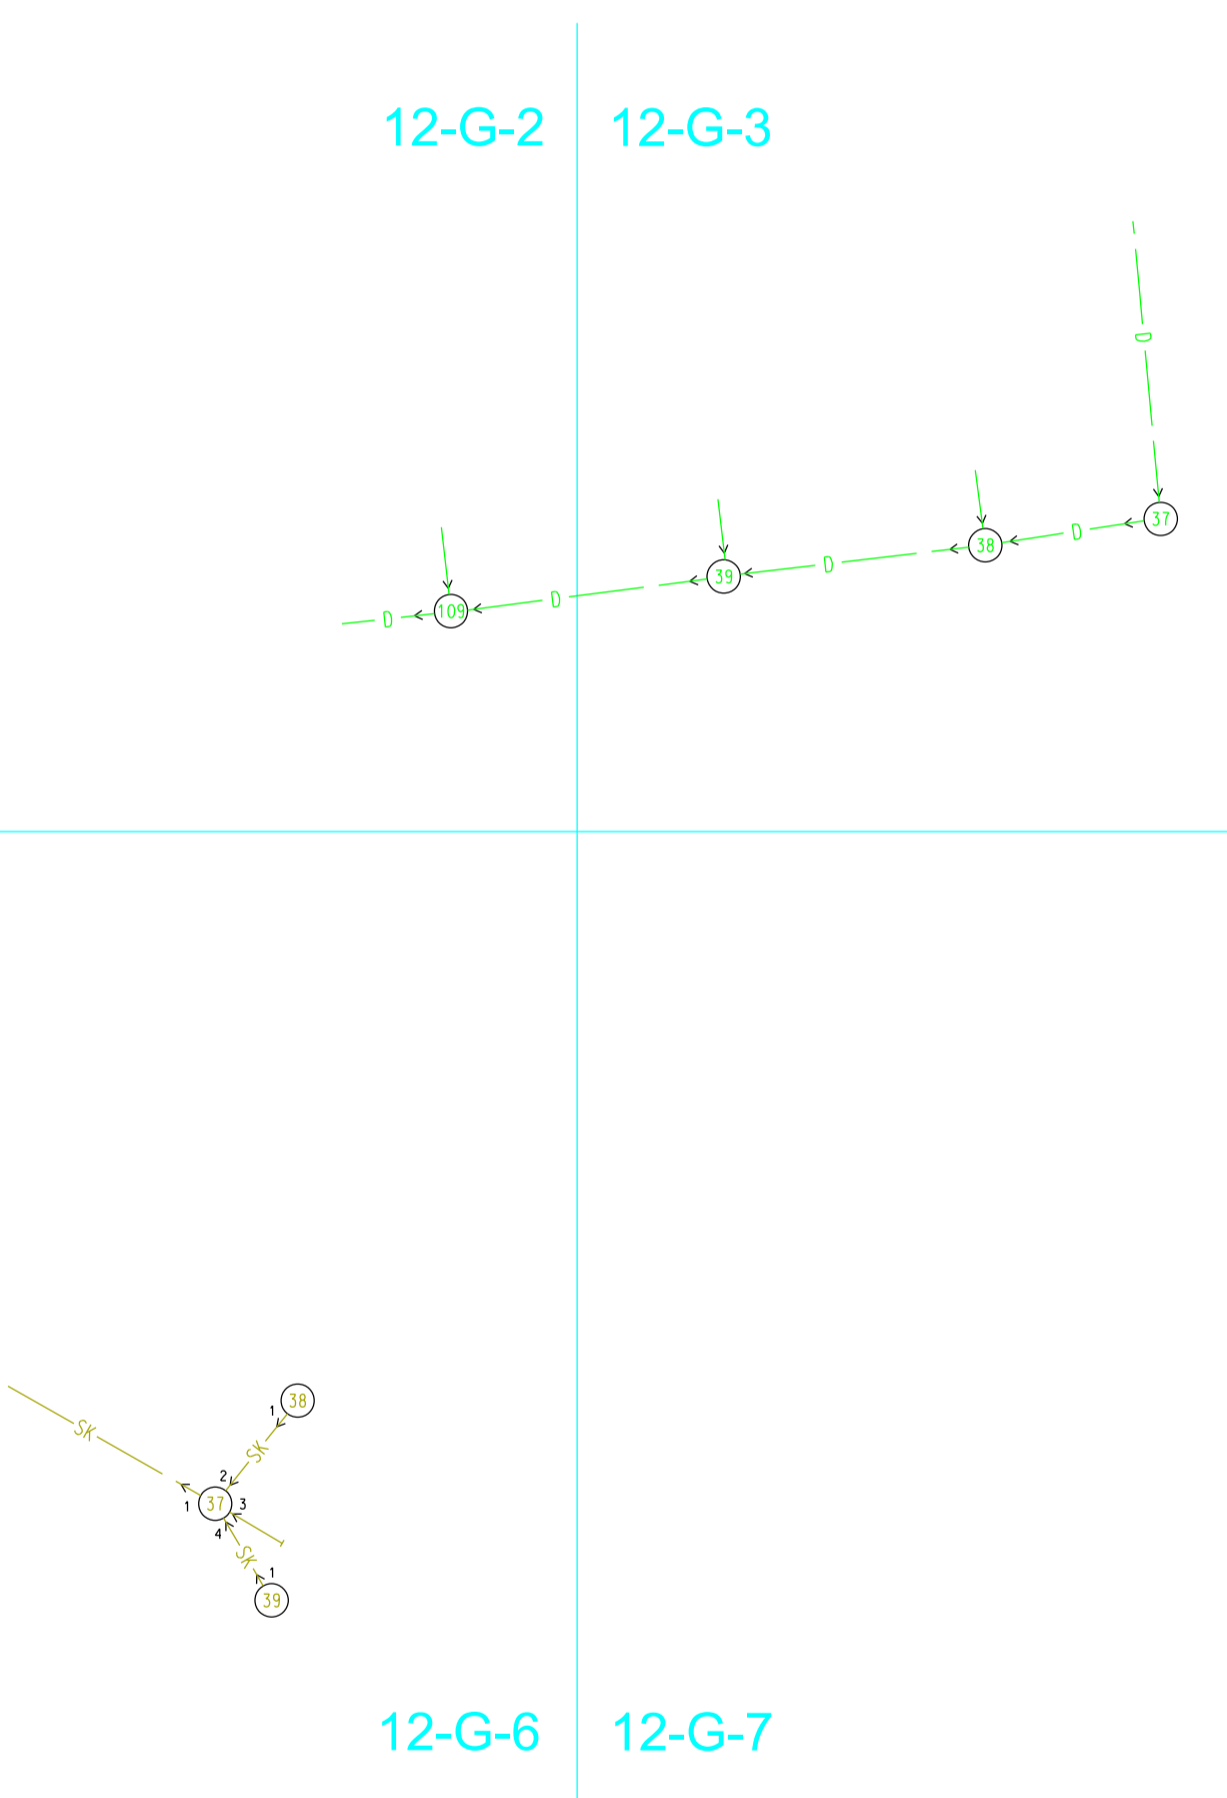

Märkused: Koordinaadid L-EST97 süsteemis
Kõrgused EH2000 (Amsterdami null) süsteemis
Lähtereeper: Nr.195 H=4.249 A.H. Tammsaare pst 51

OÜ PÄRNU MAAMÕÕDUTEENISTUS Õntu põik 5 Pärnu 80010 Tel 4471803 maamt@maamt.ee Registrikood 10154052		Litsentsid 316 MA, 313 MA-k EMTAK 71122 MTR: EG10154052-0001
Tellijä: VALGRE OÜ		
Aadress: Pärnu linn Pärnu linn Karja tn 97, 99		
Joonis: Maa-ala ja tehnoorkude plaan		
Vastutav spetsialist	P.Kangur	Mõõtkava 1:500
Maamõõdja	V. Vainult	Lehti 1 Leht 1
Töö nr: TM-166/18	Väärhind: 12.06.2018	
Fail: Karja 97-99 Pärnu TM-166-18.dgn	Plaan koostatud: 15.06.2018	